Anschlussschema für nicht emaillierte Pufferspeicher mit 1 Wärmetauscher 200 – 500L

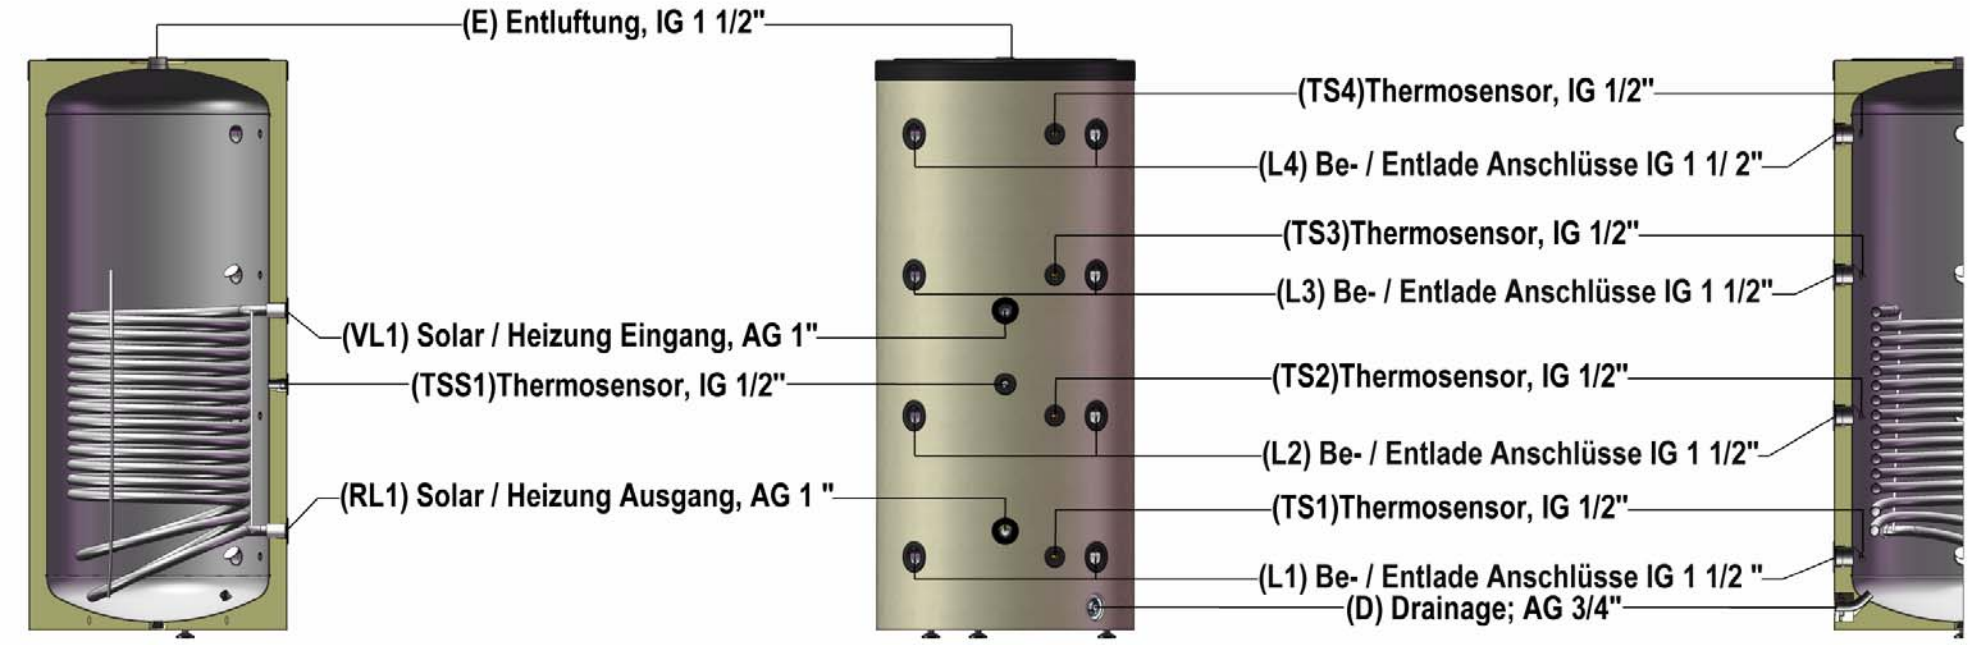

OF 42026