Anschlussschema für nicht emaillierte Pufferspeicher mit 1 Wärmetauscher 800 – 1000L

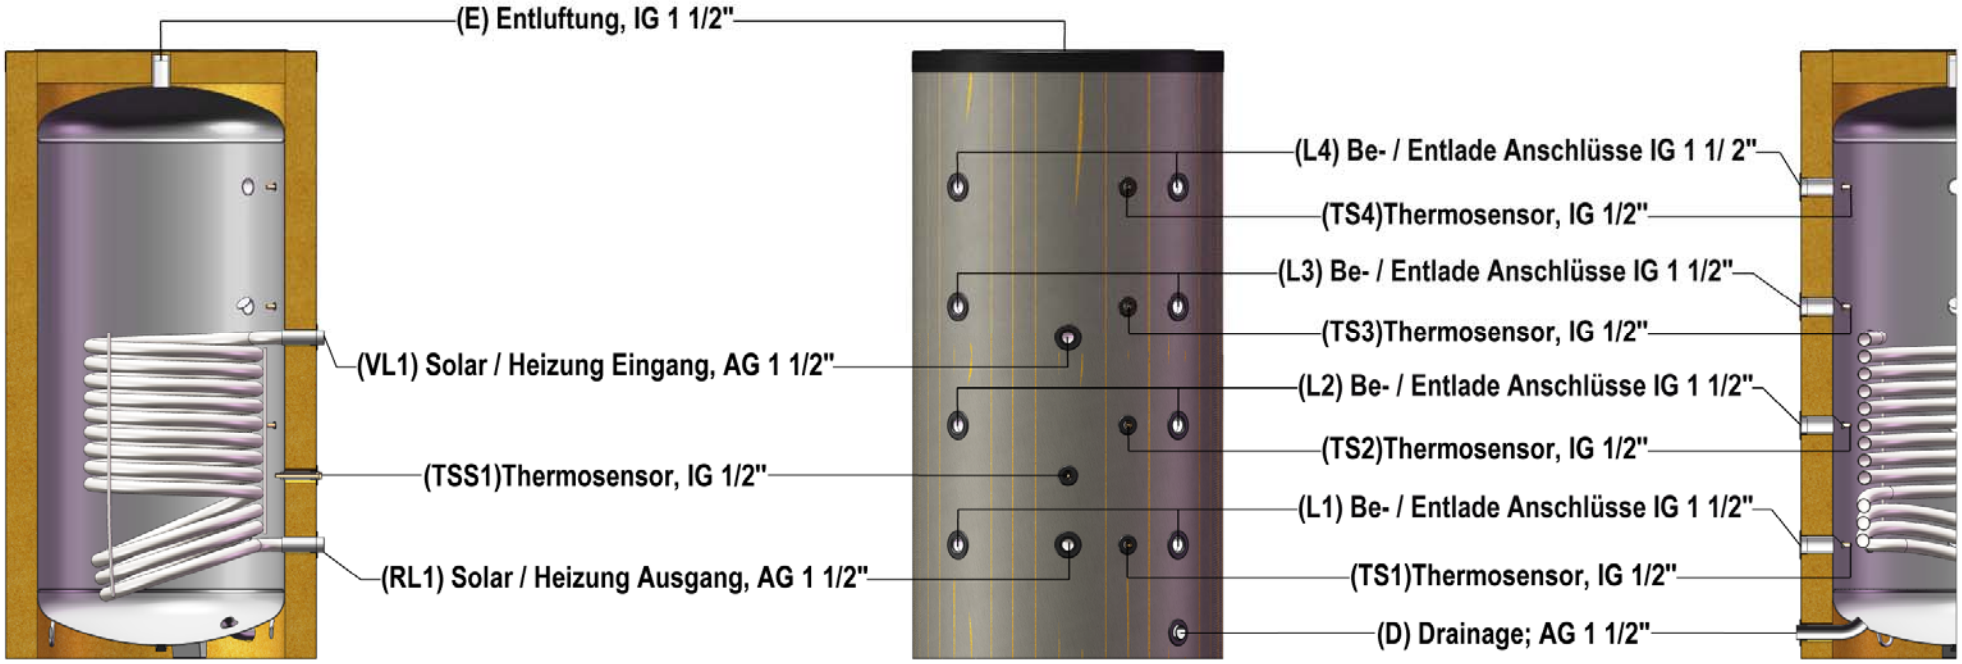

OF 42029