Anschlussschema für nicht emaillierte Pufferspeicher mit 2 Wärmetauschern 800 – 1000L

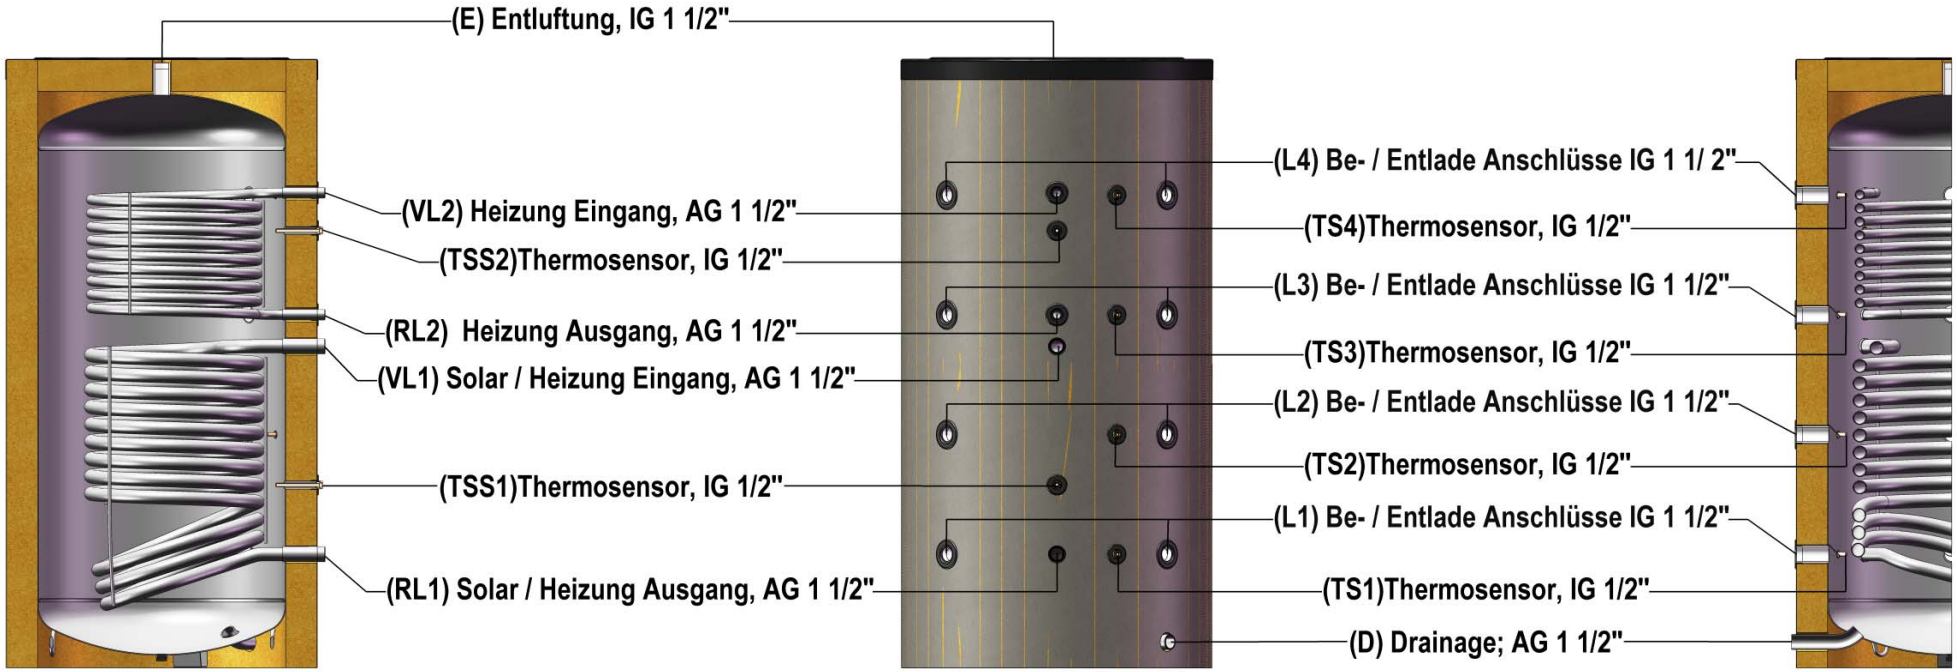

OF 42030